



ΕΦΗΜΕΡΙΣ ΤΗΣ ΚΥΒΕΡΝΗΣΕΩΣ

ΤΗΣ ΕΛΛΗΝΙΚΗΣ ΔΗΜΟΚΡΑΤΙΑΣ

ΤΕΥΧΟΣ ΤΕΤΑΡΤΟ — Αρ. Φύλλου 40

4 Φεβρουαρίου 1998

ΠΕΡΙΕΧΟΜΕΝΑ

ΑΠΑΛΛΟΤΡΙΩΣΕΙΣ

ΑΝΑΚΟΙΝΩΣΕΙΣ

Αριθ. 170150 (1)

Ειδοποίηση για παρακατάθεση αποζημίωσης της απαλλοτρίωσης για την παραλλαγή της σιδ/κής γραμμής Θεσ/νίκης - Αλεξ/πολης από χ.θ. 78 + 500 έως χ.θ. 100 + 500.

Ο ΔΙΕΥΘΥΝΩΝ ΣΥΜΒΟΥΛΟΣ
ΤΟΥ ΟΡΓΑΝΙΣΜΟΥ ΣΙΔΗΡΟΔΡΟΜΩΝ ΕΛΛΑΔΟΣ

Έχοντας υπόψη τις διατάξεις των άρθρων 7 και 11 του Ν.Δ. 797/71 «Περί αναγκαστικών απαλλοτριώσεων» πληροφορούμε όσους:

α. Έχουν δικαιώματα κυριότητας και άλλα εμπράγματα δικαιώματα στα ακίνητα που απαλλοτριώθηκαν με την 1003729/363/0010/26.1.95 Κ.Υ.Α. (ΦΕΚ 68/Δ/13.2.95) για την παραλλαγή της σιδ/κής γραμμής Θεσ/νίκης - Αλεξ/πολης από χ.θ. 78+500 έως χ.θ. 100+500.

β. Έχουν εγγράψει υποθήκη ή έχουν επιβάλλει κατάσχεση, ότι, η αποζημίωση που καθόρισε το δικαστήριο με την 142/96 Απόφασή του (Μον. Πρωτ. Σερρών) για τα ακίνητα και επικείμενα που εικονίζονται στα κτηματολογικά διαγράμματα με αριθμούς 1945, Α, Β, Γ, Δ, Ε, Ζ, Η, Θ, Ι και 1945Κ πίνακες, έχει κατατεθεί στο Ταμείο Παρακαταθηκών και Δανείων α) Γραφείο Σιδηροκάστρου Σερρών, β) Γραφείο Κιλκίς και έχουν εκδοθεί τα με αριθμό: α) 8383/22.12.97 και β) 15927/23.12.97 γραμμάτια σύστασης παρακαταθήκης για ποσά 75.756.690 δρχ. και 53.801.650 δρχ. αντίστοιχα.

Η παραπάνω αποζημίωση θα αποδοθεί στους δικαιούχους που θα αναγνωρισθούν σύμφωνα με τον Νόμο.

Αθήνα, 19 Ιανουαρίου 1998
Ο Διευθύνων Σύμβουλος
ΙΩΑΝΝΗΣ Κ. ΜΟΥΡΜΟΥΡΗΣ

(Αριθ. δελτ. είσπρ. ΔΟΥ ΚΒ΄ Αθηνών 2059542/16.1.98)

ΠΟΛΕΟΔΟΜΙΑ

ΑΠΟΦΑΣΕΙΣ

Αριθ. 29/31610/ΠΣΚ/1342 (2)

Τροποποίηση Ρυμοτομικού Σχεδίου πόλεως Ευόσμου Ν. Θεσ/νίκης στην περιοχή που περικλείεται από τις οδούς Πατρών, Δημοκρίτου - πεζόδρομο, Ισοκράτους - πεζόδρομο και Περικλέους.

Ο ΝΟΜΑΡΧΗΣ ΘΕΣΣΑΛΟΝΙΚΗΣ

Έχοντας υπόψη:

1. Τις διατάξεις του Ν.Δ/τος της 17.7.23 «Περί σχεδίων πόλεων ...... κ.λπ.», όπως μεταγενέστερα τροποποιήθηκαν και συμπληρώθηκαν και ειδικώτερα τα άρθρα 3 και 70.

2. Τις διατάξεις του Α.Ν. 314/1968 (ΦΕΚ 47Α), όπως τροποποιήθηκαν και συμπληρώθηκαν με το αριθ. 1018/71 Ν.δ/γμα (ΦΕΚ 220Α) και με την παρ/φο 3 του άρθρου 34 του Ν. 1577/85 (ΦΕΚ 210/Α).

3. Τις διατάξεις του αριθ. 183/86 Π.Δ/τος (ΦΕΚ 70Α) και ειδικώτερα το άρθρο 1.

4. Την αριθ. ΔΠ/ΠΜ/27644/865/8.6.93 απόφαση Νομάρχη Θεσ/νίκης «Αναθεώρηση Ρυμοτικού Σχεδίου πόλεως Ευόσμου Ν. Θεσ/νίκης .....» (ΦΕΚ 702 Δ΄/93).

5. Τις διατάξεις του Ν. 2218/94 «Ίδρυση Νομαρχιακής Αυτοδιοίκησης ...... κ.λπ» (ΦΕΚ 90Α), όπως τροποποιήθηκε και συμπληρώθηκε με τον Νόμο 2240/94 «Συμπλήρωση διατάξεων για την Νομαρχιακή Αυτοδιοίκηση και άλλες διατάξεις» (ΦΕΚ 153 Α΄).

6. Την αριθ. 21/31.3.95 απόφαση Νομαρχιακού Συμβουλίου Θεσσαλονίκης «Οργανισμός Εσωτερικής Υπηρεσίας και Νομαρχιακής Αυτοδιοίκησης» (ΦΕΚ 393Β΄/95).

7. Τις αριθ. 488/96 και 670/96 αποφάσεως του Δημοτικού Συμβουλίου Ευόσμου.

8. Την αριθ. 963 Πράξη (συνεδρία 41η/18.11.97) του Συμβουλίου Χωροταξίας Οικισμού και Περιβάλλοντος Νομού Θεσσαλονίκης μετά την από 14.11.97 εισήγηση του τμήματος Πολεοδομικών Σχεδίων και Κανόνων της Δ/νσης Πολεοδομίας Θεσ/νίκης.

9. Το γεγονός ότι από το κανονιστικού χαρακτήρα σκέλος αυτής της απόφασης δεν προκαλείται δαπάνη σε βάρος του Κρατικού Προϋπολογισμού ή του οικείου Ο.Τ.Α. (Δήμο Ευόσμου), αποφασίζουμε:


1. Εγκρίνεται η τροποποίηση του Ρυμοτομικού Σχεδίου πόλεως Ευόσμου Ν. Θεσ/νίκης στην περιοχή που περικλείεται από τις οδούς Πατρών, Δημοκρίτου - πεζόδρομο, Ισοκράτους - πεζόδρομο και Περικλέους με την μετατόπιση των πεζοδρόμων έμπροσθεν των Ο.Τ. 6Α και 6Β σε βάρος του χώρου πρασίνου και την επιβολή προκηπίων πλάτους τριών (3) μέτρων στο πρόσωπο των οικοπέδων 9 και 12, όπως οι παραπάνω ρυθμίσεις φαίνονται στο ΤΟΠ διάγραμμα σε κλίμακα 1:500 που θεωρήθηκε από τον Δ/ντή της Πολεοδομίας και συνοδεύει την απόφαση αυτή.

2. Η απόφαση αυτή με το διάγραμμα που την συνοδεύει να δημοσιευθούν στην Εφημερίδα της Κυβερνήσεως.

3. Η ισχύς της αρχίζει από την δημοσίευσή της στην Εφημερίδα της Κυβερνήσεως.

Θεσσαλονίκη, 18 Δεκεμβρίου 1997

Ο Νομάρχης
Κ. ΠΑΠΑΔΟΠΟΥΛΟΣ

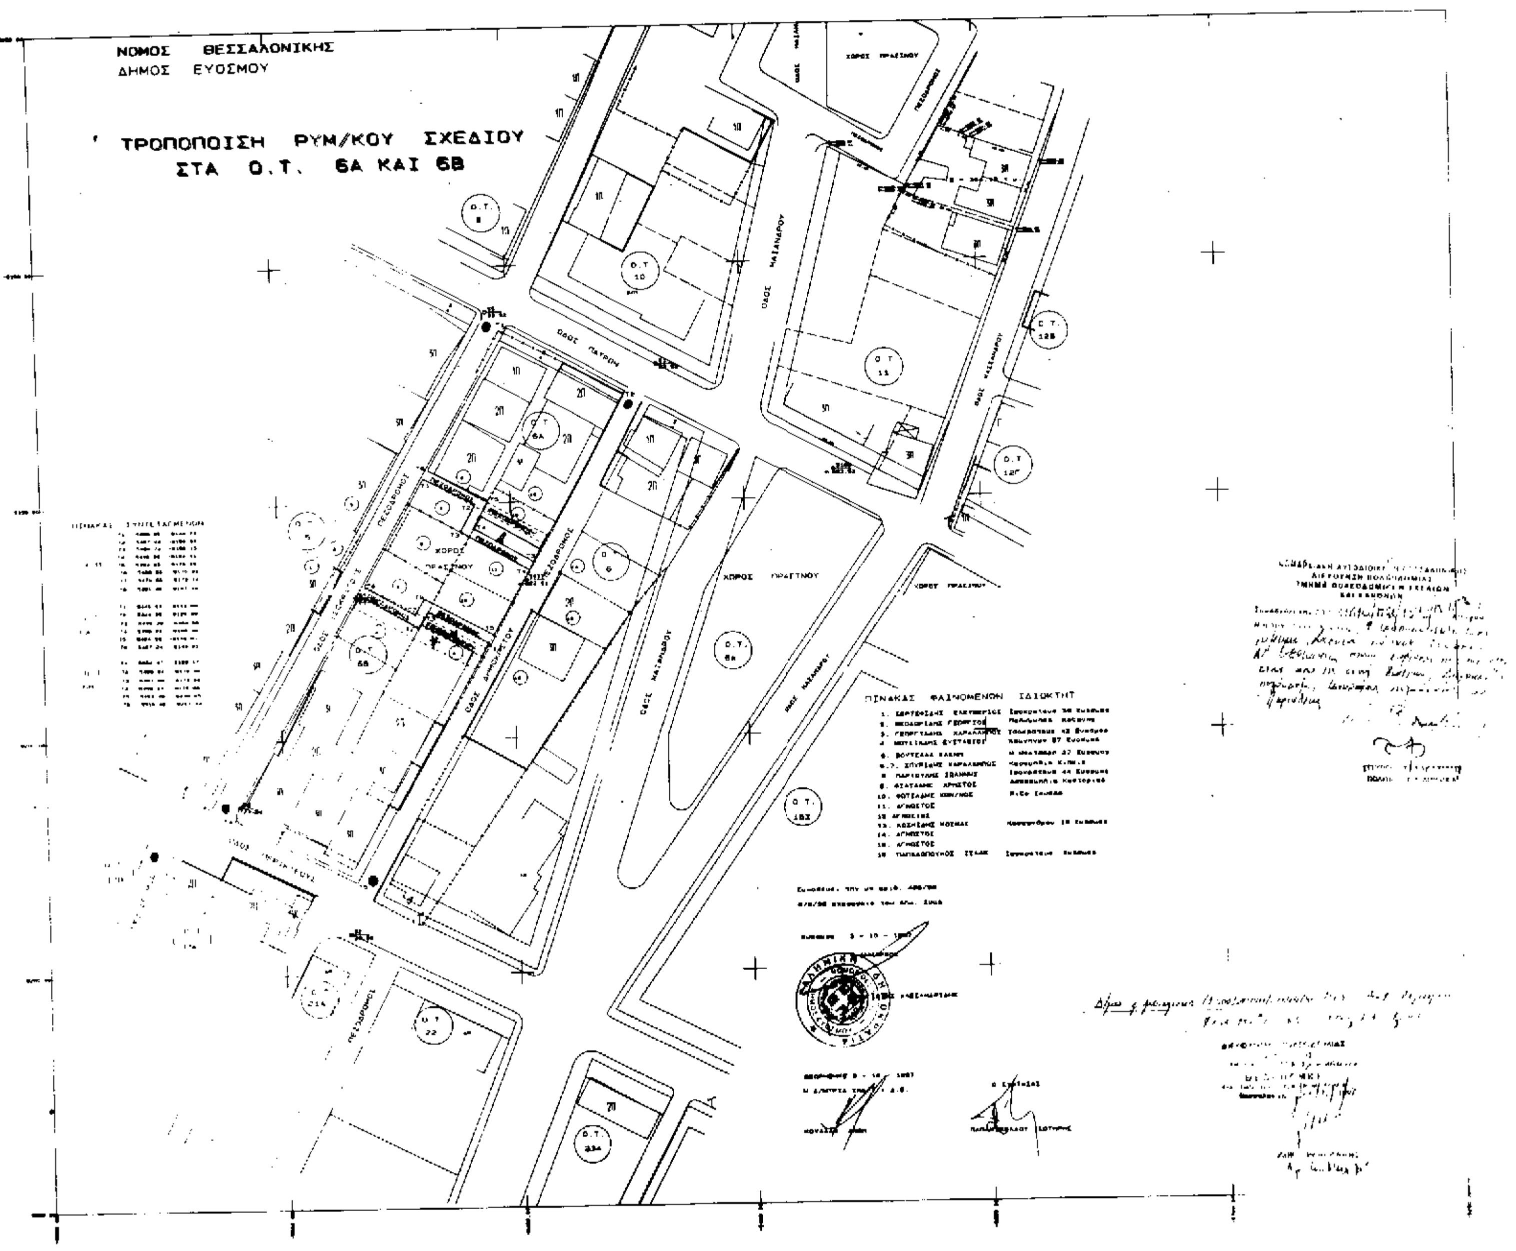
ΝΟΜΟΣ ΘΕΣΣΑΛΟΝΙΚΗΣ
ΔΗΜΟΣ ΕΥΟΣΜΟΥ
ΤΡΟΠΟΠΟΙΗΣΗ ΡΥΜ/ΚΟΥ ΣΧΕΔΙΟΥ
ΣΤΑ Ο.Τ. 6Α ΚΑΙ 6Β

Αριθ. 29/6879/ΠΣΚ/377 (3)

Τροποποίηση του ρυμοτομικού σχεδίου Δήμου Θέρμης με τον χαρακτηρισμό χώρου στο Ο.Τ. 8 ως χώρου Νηπιαγωγείου.

Ο ΝΟΜΑΡΧΗΣ ΘΕΣΣΑΛΟΝΙΚΗΣ

Έχοντας υπόψη:

1. Τις διατάξεις του Ν.Δ/τος της 17.7.23 «Περί σχεδίων πόλεων ...... κ.λπ.», όπως μεταγενέστερα τροποποιήθηκαν και συμπληρώθηκαν και ειδικώτερα τα άρθρα 3, 29 και 70.

2. Τις διατάξεις του Α.Ν. 314/1968 (ΦΕΚ 47Α), όπως τροποποιήθηκαν και συμπληρώθηκαν με το αριθ. 1018/71 Ν.δ/γμα (ΦΕΚ 220Α) και με την παρ/φο 3 του άρθρου 34 του Ν. 1577/85 (ΦΕΚ 210/Α).

3. Τις διατάξεις του αριθ. 183/86 Π.Δ/τος (ΦΕΚ 70Α) και ειδικώτερα το άρθρο 1.

4. Τις διατάξεις του Ν. 2218/94 «Ίδρυση Νομαρχιακής Αυτοδιοίκησης κ.λπ» (ΦΕΚ 90Α), όπως τροποποιήθηκε και συμπληρώθηκε με τον Νόμο 2240/94 «Συμπλήρωση διατάξεων για την Νομαρχιακή Αυτοδιοίκηση και άλλες διατάξεις» (ΦΕΚ 153 Α').

5. Την απόφαση 21/31.3.95 Νομαρχιακού Συμβουλίου Θεσσαλονίκης «Οργανισμός Εσωτερικής Υπηρεσίας και Νομαρχιακής Αυτοδιοίκησης» (ΦΕΚ 392 Β'/11.5.95).

6. Το γεγονός ότι από τις κανονιστικού χαρακτήρα διατάξεις αυτής της απόφασης δεν προκαλείται δαπάνη σε βάρος του Προϋπολογισμού του οικείου Ο.Τ.Α.

7. Τις υπ' αρ. 27/95 και 79/96 αποφάσεις του Δημοτικού Συμβουλίου Δήμου Θέρμης.

8. Την υπ' αρ. 992 Πράξη του Συμβουλίου Χ.Ο.Π. Ν. Θεσ/νίκης (42η Συνεδρία/25.11.1997, αποφασίζουμε:

Άρθρο 1

Εγκρίνεται η τροποποίηση του ρυμοτομικού σχεδίου Οικισμού Θέρμης, Δήμου Θέρμης, Ν. Θεσσαλονίκης, με τον χαρακτηρισμό του χώρου με στοιχεία Α-Β-Γ-Δ-Ε-Α, στο Ο.Τ. 8, ως χώρου Νηπιαγωγείου, όπως ο χώρος αυτός φαίνεται στο σχετικό τοπογραφικό διάγραμμα, με κλίμακα 1:500 που θεωρήθηκε από τον Δ/ντή Πολεοδομίας Θεσσαλονίκης και συνοδεύει την απόφαση αυτή.

Άρθρο 2

1. Η παρούσα απόφαση να δημοσιευθεί στην Εφημερίδα της Κυβερνήσεως (άρθρο 1 του Ν.Δ. 1018/71).

2. Η ισχύς της αρχίζει από την δημοσίευσή της στην Εφημερίδα της Κυβερνήσεως.

Θεσσαλονίκη, 18 Δεκεμβρίου 1997

Ο Νομάρχης

Κ. ΠΑΠΑΔΟΠΟΥΛΟΣ

ΧΑΡΑΚΤΗΡΙΣΜΟΣ ΧΩΡΟΥ ΣΤΟ Ο.Τ. 8

L= 40°33'
M= -0°39'

ΠΙΝΑΚΑΣ ΣΥΝΤΕΤΑΓΜΕΝΩΝ ΚΟΡΥΦΩΝ		
ΚΟΡΥΦΗ	X	Ψ
Α	-3902.34	+213.13
Β	-3899.47	+204.40
Γ	-3932.56	+193.27
Δ	-3904.40	+198.21
Ε	-3911.28	+215.06

ΠΙΝΑΚΑΣ ΙΔΙΟΚΤΗΤΩΝ			
Α/Α	ΟΝΟΜΑΤΕΠΩΝΥΜΟ		Δ/ΝΣΗ ΚΑΤΟΙΚΙΑΣ
1	Παναγιωτόπουλος	Παναγιώτης	[illegible] 12 - Θέρμη
2	[illegible]	[illegible]	[illegible] 32 - Θέρμη
	[illegible]	[illegible]	[illegible] - Θέρμη
3	[illegible]	[illegible]	[illegible] 10 Θέρμη
4	Γρηγοριάδης	Γρηγόριος	[illegible] 21 Θέρμη
5	Πολυκατοικία - Ιδιοκτησία κατά όροφο		
6	Πολυκατοικία - Ιδιοκτησία κατά όροφο		
7	Πολυκατοικία - Ιδιοκτησία κατά όροφο		
8	[illegible]	[illegible]	[illegible] 27 Θέρμη
9	[illegible]	[illegible]	[illegible] 25 Θέρμη
	[illegible]	Κωνσταντίνος	[illegible] 25 Θέρμη
10	[illegible]	[illegible]	[illegible] 23 Θέρμη
11	[illegible]	Νίκος	[illegible] 21 Θέρμη

Ο.Τ. 7

Ο.Τ. 8

Ο.Τ. 9

Ο.Τ. 17

ΟΔΟΣ Ν. ΑΙΤΣΑ

Ο.Τ. 18

Λήμα ρυμοτομίας (1:1000) 29/ΠΣΚ/40421/1906/21.8.95 Απ. Νομάρχη
ΦΕΚ 1023Δ/27.11.95 (1997)

ΔΙΕΥΘΥΝΣΗ ΠΟΛΕΟΔΟΜΙΑΣ
ΘΕΣΣΑΛΟΝΙΚΗΣ
ΤΜΗΜΑ ΠΟΛΕΟΔ. ΔΧ Ε' [illegible]
ΘΕΩΡΗΘΗΚΕ
Θεσσαλονίκη [illegible] 1997
ΚΩΝ. [illegible]
Αγρ. Τοπ. Μηχ. Β'

ΠΕΡΙΦΕΡΕΙΑΚΗ ΑΥΤΟΔΙΟΙΚΗΣΗ ΘΕΣΣΑΛΟΝΙΚΗΣ
ΔΙΕΥΘΥΝΣΗ ΠΟΛΕΟΔΟΜΙΑΣ
ΤΜΗΜΑ ΠΟΛΕΟΔΟΜΙΚΟΥ ΣΧΕΔΙΟΥ
ΚΑΙ ΚΑΝΟΝΩΝ

Συνοδεύει την 29 / 6809/ΣΣΚ/377 Απόφαση
Νομάρχη Θεσσαλονίκης [illegible]
Ο.Τ. 18 [illegible]
[illegible]
[illegible] Ο.Γ.Σ.
[illegible]

Θεσσαλονίκη 18.12.1997
Ο ΔΙΕΥΘΥΝΤΗΣ

ΣΠΥΡΟΣ ΤΣΑΛΚΑΤΙΔΗΣ

Αριθ. 8805 (4)

Τροποποίηση ρυμοτομικού σχεδίου Λαμίας Ν. Φθιώτιδας παρά την οδό Κρήτης και για το τμήμα αυτής μεταξύ των οδών Σκοπέλου και Ευβοίας.

Ο ΝΟΜΑΡΧΗΣ ΦΘΙΩΤΙΔΑΣ

Έχοντας υπόψη:

1. Τις διατάξεις του από 17.7.1923 Ν.Δ. «περί σχεδίων πόλεων και κωμών του Κράτους», όπως τροποποιήθηκε και συμπληρώθηκε μεταγενέστερα.

2. Τις διατάξεις του Ν. 3200/55 «περί διοικητικής αποκεντρώσεως», όωπς τροποποιήθηκαν και συμπληρώθηκαν με το Ν.Δ. 532/70.

3. Τις διατάξεις του Α.Ν. 314/68, όπως τροποποιήθηκαν και συμπληρώθηκαν με το Ν.Δ. 1018/71.

4. Τους νόμους 2218 και 2240/95 «Περί Νομαρχιακής Αυτ/σης και την αριθμ. 3492/2.2.95 διαπιστωτική πράξη λειτουργίας της Νομ. Αυτ/σης Φθ/δας.

5. Το αριθμ. 183/86 Π.Δ. (ΦΕΚ 70 Α'/5.6.86) αρμοδιότητες Νομαρχών.

6. την αριθμ. 62616/2657/18.9.85 (ΦΕΚ 702 Β'/1985) κοινή Απόφαση Υπουργών «περί αρμοδιότητας Νομαρχών κ.λπ.».

7. την αριθμ. 920/12.2.90 Απόφαση Νομάρχη (ΦΕΚ 94 Δ'/90) «περί αναθεωρήσεως ρυμοτομικού σχεδίου Λαμίας (βόρειο τμήμα).

8. Τις αριθμ. 274/1996 και 434/4.12.96 αποφάσεις του Δημοτικού Συμβουλίου του Δήμου Λαμιέων.

9. Την αριθμ. 7975/5.12.97 εισήγηση του Τμήματος Πολ/κών Σχεδίων και Εφαρμογών στο Συμβούλιο ΧΟΠ Ν. Φθιώτιδας.

10. Την αριθμ. 99/18.12.97 (πρακτ. 14/97) θέμα 5ον) γνωμοδότηση του Συμβουλίου ΧΟΠ Ν. Φθιώτιδας, αποφασίζουμε:

Εγκρίνουμε την τροποποίηση του ρυμοτομικού σχεδίου Λαμίας παρά την Κρήτης και για τμήμα αυτής μεταξύ των οδών Σκοπέλου και Ευβοίας. Η τροποποίηση αφορά την μείωση του πλάτους του δρόμου από 11,00 μέτρα σε εννέα μέτρα μπροστά στα Ο.Τ. 717-710-700 και στο Ο.Τ. ένθα τα Γυμνάσια Λύκεια θα δημιουργηθεί παράλληλος πεζόδρομος πλάτους δύο (2,00) μέτρων ως τα διαγράμματα. Από τις διατάξεις αυτής της απόφασης προκαλείται δαπάνη σε βάρος του προϋπολογισμού του Δήμου Λαμίας το ύψος της οποίας δεν μπορεί να προσδιορισθεί.


Η εν λόγω τροποποίηση γίνεται για πολεοδομικούς λόγους.


Η απόφαση αυτή να δημοσιευθεί στην Εφημερίδα της Κυβερνήσεως.


Λαμία, 29 Δεκεμβρίου 1997

Ο Νομάρχης

ΕΥΘ. ΠΑΠΑΒΑΣΙΛΕΙΟΥ

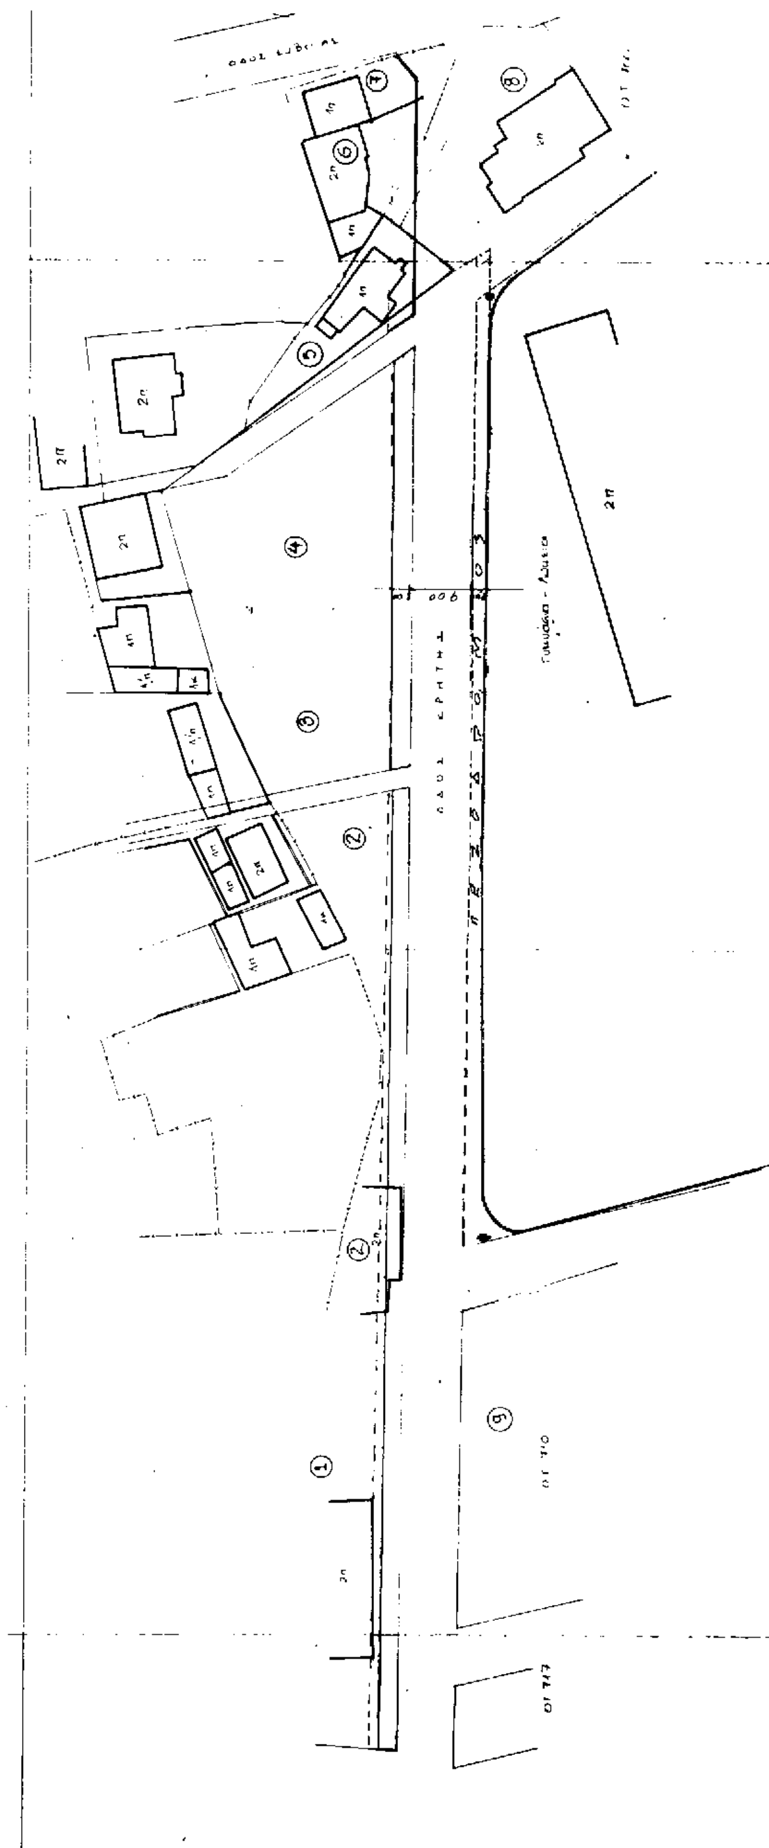


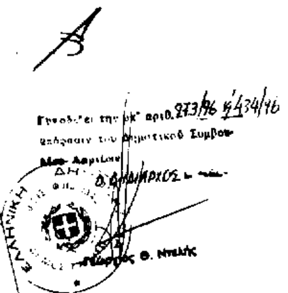

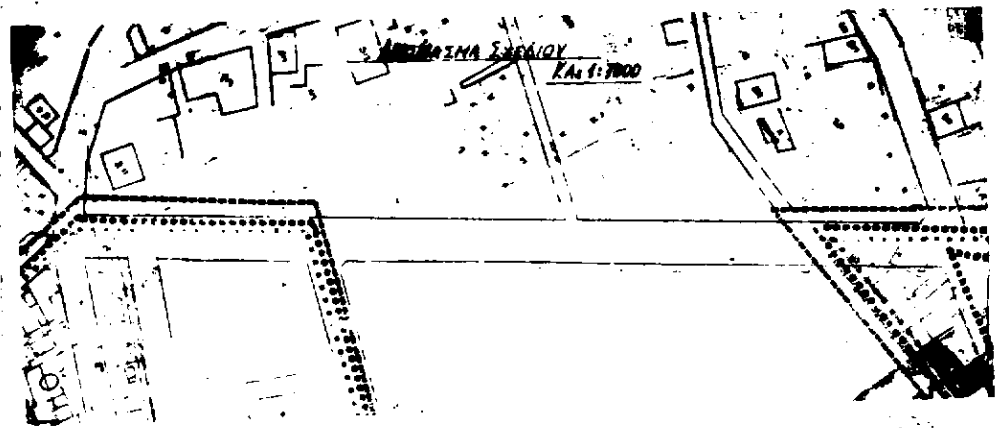

ΠΙΝΑΚΑΣ ΘΙΓΟΜΕΝΩΝ ΙΔΙΟΚΤΗΤΩΝ

1 Κουτουμπίτσας Αθανάσιος
2 Παλαμιώτου Έλχα
3 Σπορέλλιδος Νικόλαος
4 Παλαμιώτου Βασιλική
5 Σύμα Ζωή
6 Κρυονερίτη Ελένη
7 Αθανασίου Χριστίνα
8 Σπυροπούλου Κωνσταντία & Μπασια Σουλτάνα
9 Παλαμιώτου Ειρήνη

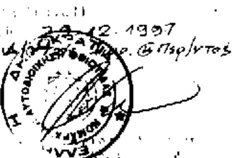

ΤΕΧΝΙΚΗ ΥΠΗΡΕΣΙΑ ΔΗΜΟΥ ΛΑΜΙΑΣ ΠΛΑΤΕΙΑ ΕΛΕΥΘΕΡΙΑΣ ΤΗΛ. 241 64	
ΕΡΓΟ:	
Α	ΘΕΜΑ ΣΧΕΔΙΟΥ: Τροποποίηση οδού Κρήτης
Η/Μ	
ΗΜΕΡΟΜΗΝΙΑ Ιούνιος 1996	ΚΛΙΜΑΚΑ 1:500
ΣΥΝΤΑΞΗ: ΡΙΖΟΣ ΣΩΤΗΡΙΟΣ	ΣΧΕΔΙΑΣΗ / ΕΛΕΓΧΟΣ